



Количество мест - 100 шт.
 Размеры сцены без игровых проемов - 12x11,5 м
 Размеры сцены с игровыми проемами - 23,8x11,5 м

					Размерный план камерной сцены (вид сверху)	Лит.	Масса	Масштаб
Изм.	Лист	№ докум.	Погн.	Дата		1:100		
Разраб.								
Проб.								
Т.контр.								
Н.контр.								
Утв.								
						Лист 1	Листов 2	

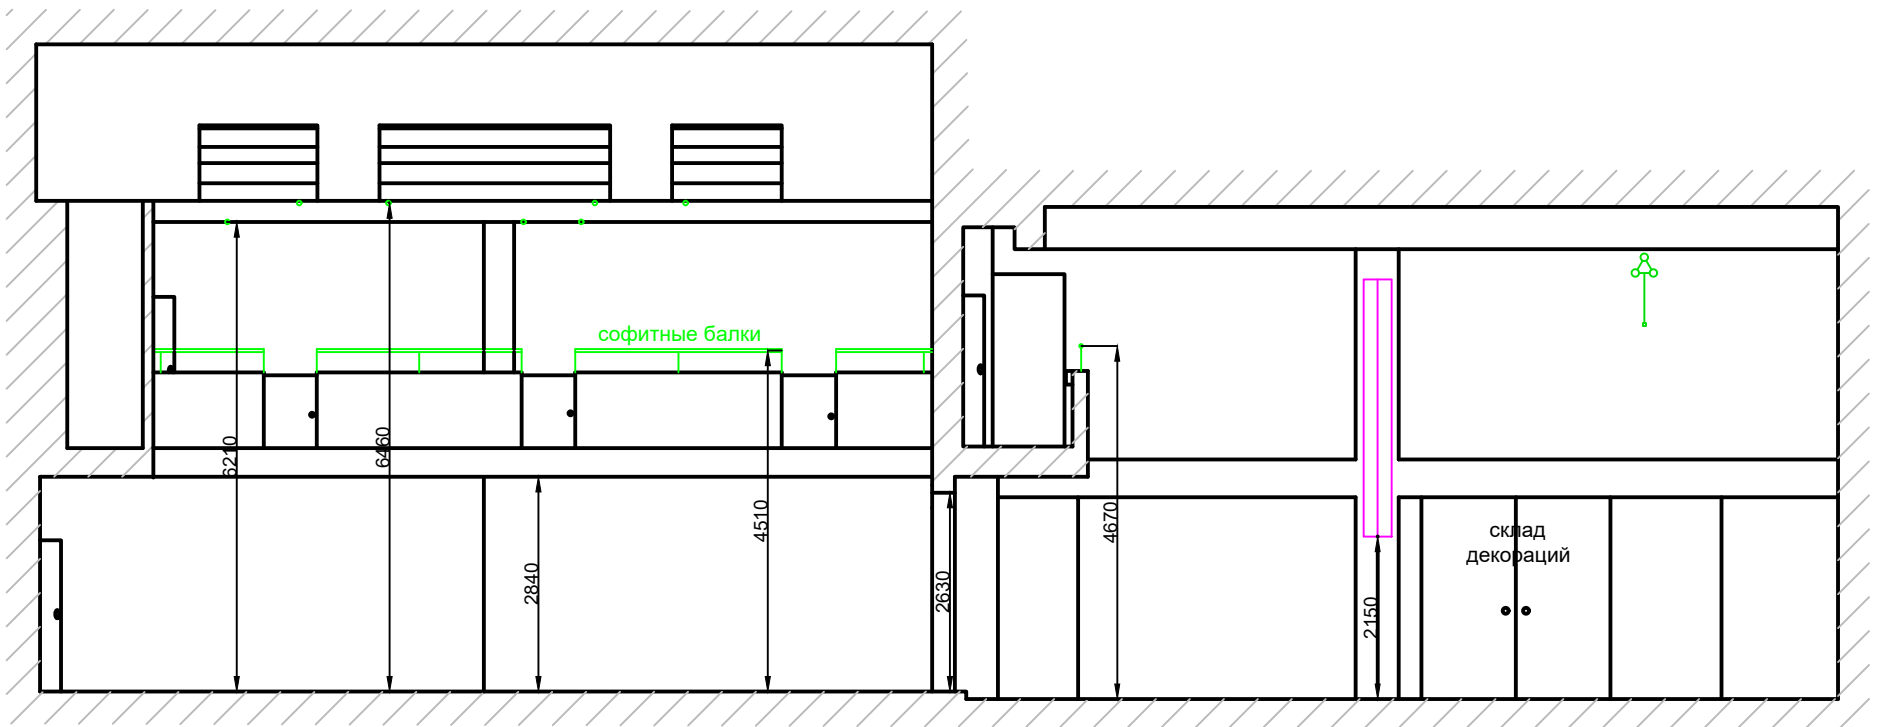


Изм.	Лист	№ докум.	Погн.	Дата	<i>Размерный план камерной сцены (вид сбоку)</i>	Лит.	Масса	Масштаб
Разраб.								1:100
Пров.								
Т.контр.								
Н.контр.								
Утв.								
						Лист 2	Листов 2	

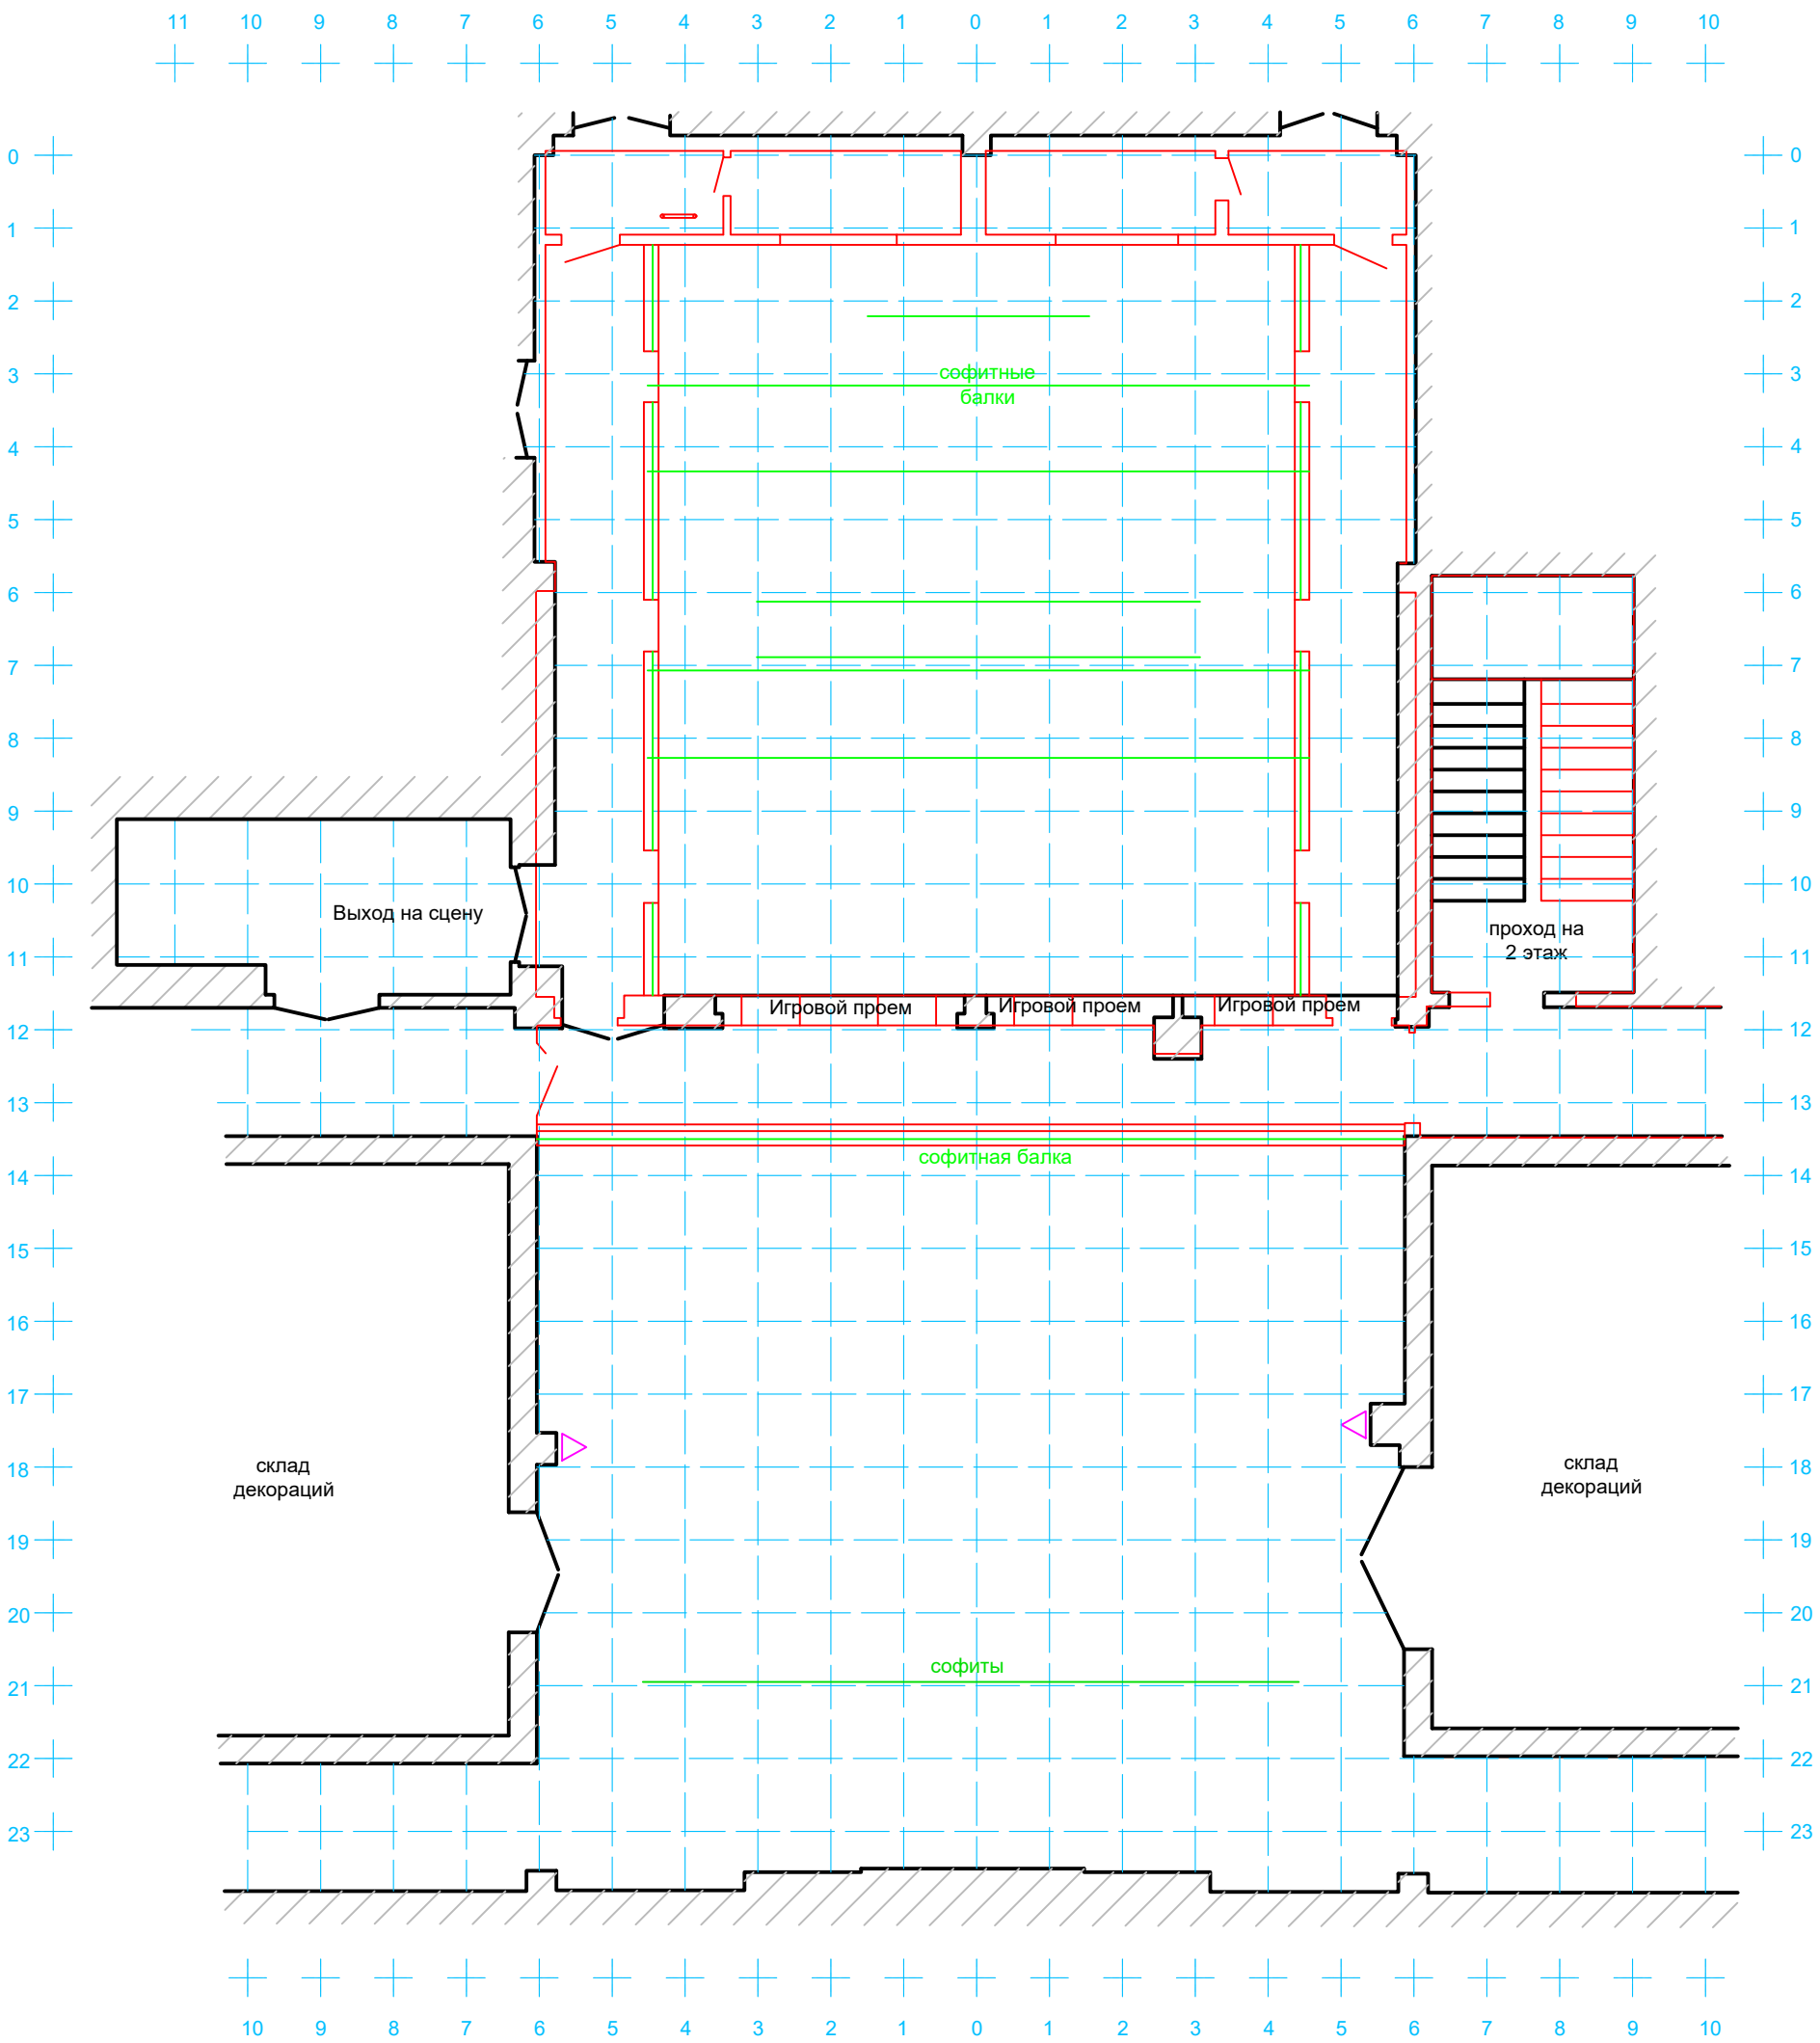

Количество мест - 100 шт.
 Размеры сцены без игровых проемов - 12x11,5 м
 Размеры сцены с игровыми проемами - 23,8x11,5 м

Изм.	Лист	№ докум.	Погн.	Дата	План камерной сцены (вид сверху)	Лит.	Масса	Масштаб	
Разраб.								1:100	
Пров.									
Т.контр.						Лист 1	Листов 1		
Н.контр.									
Утв.									

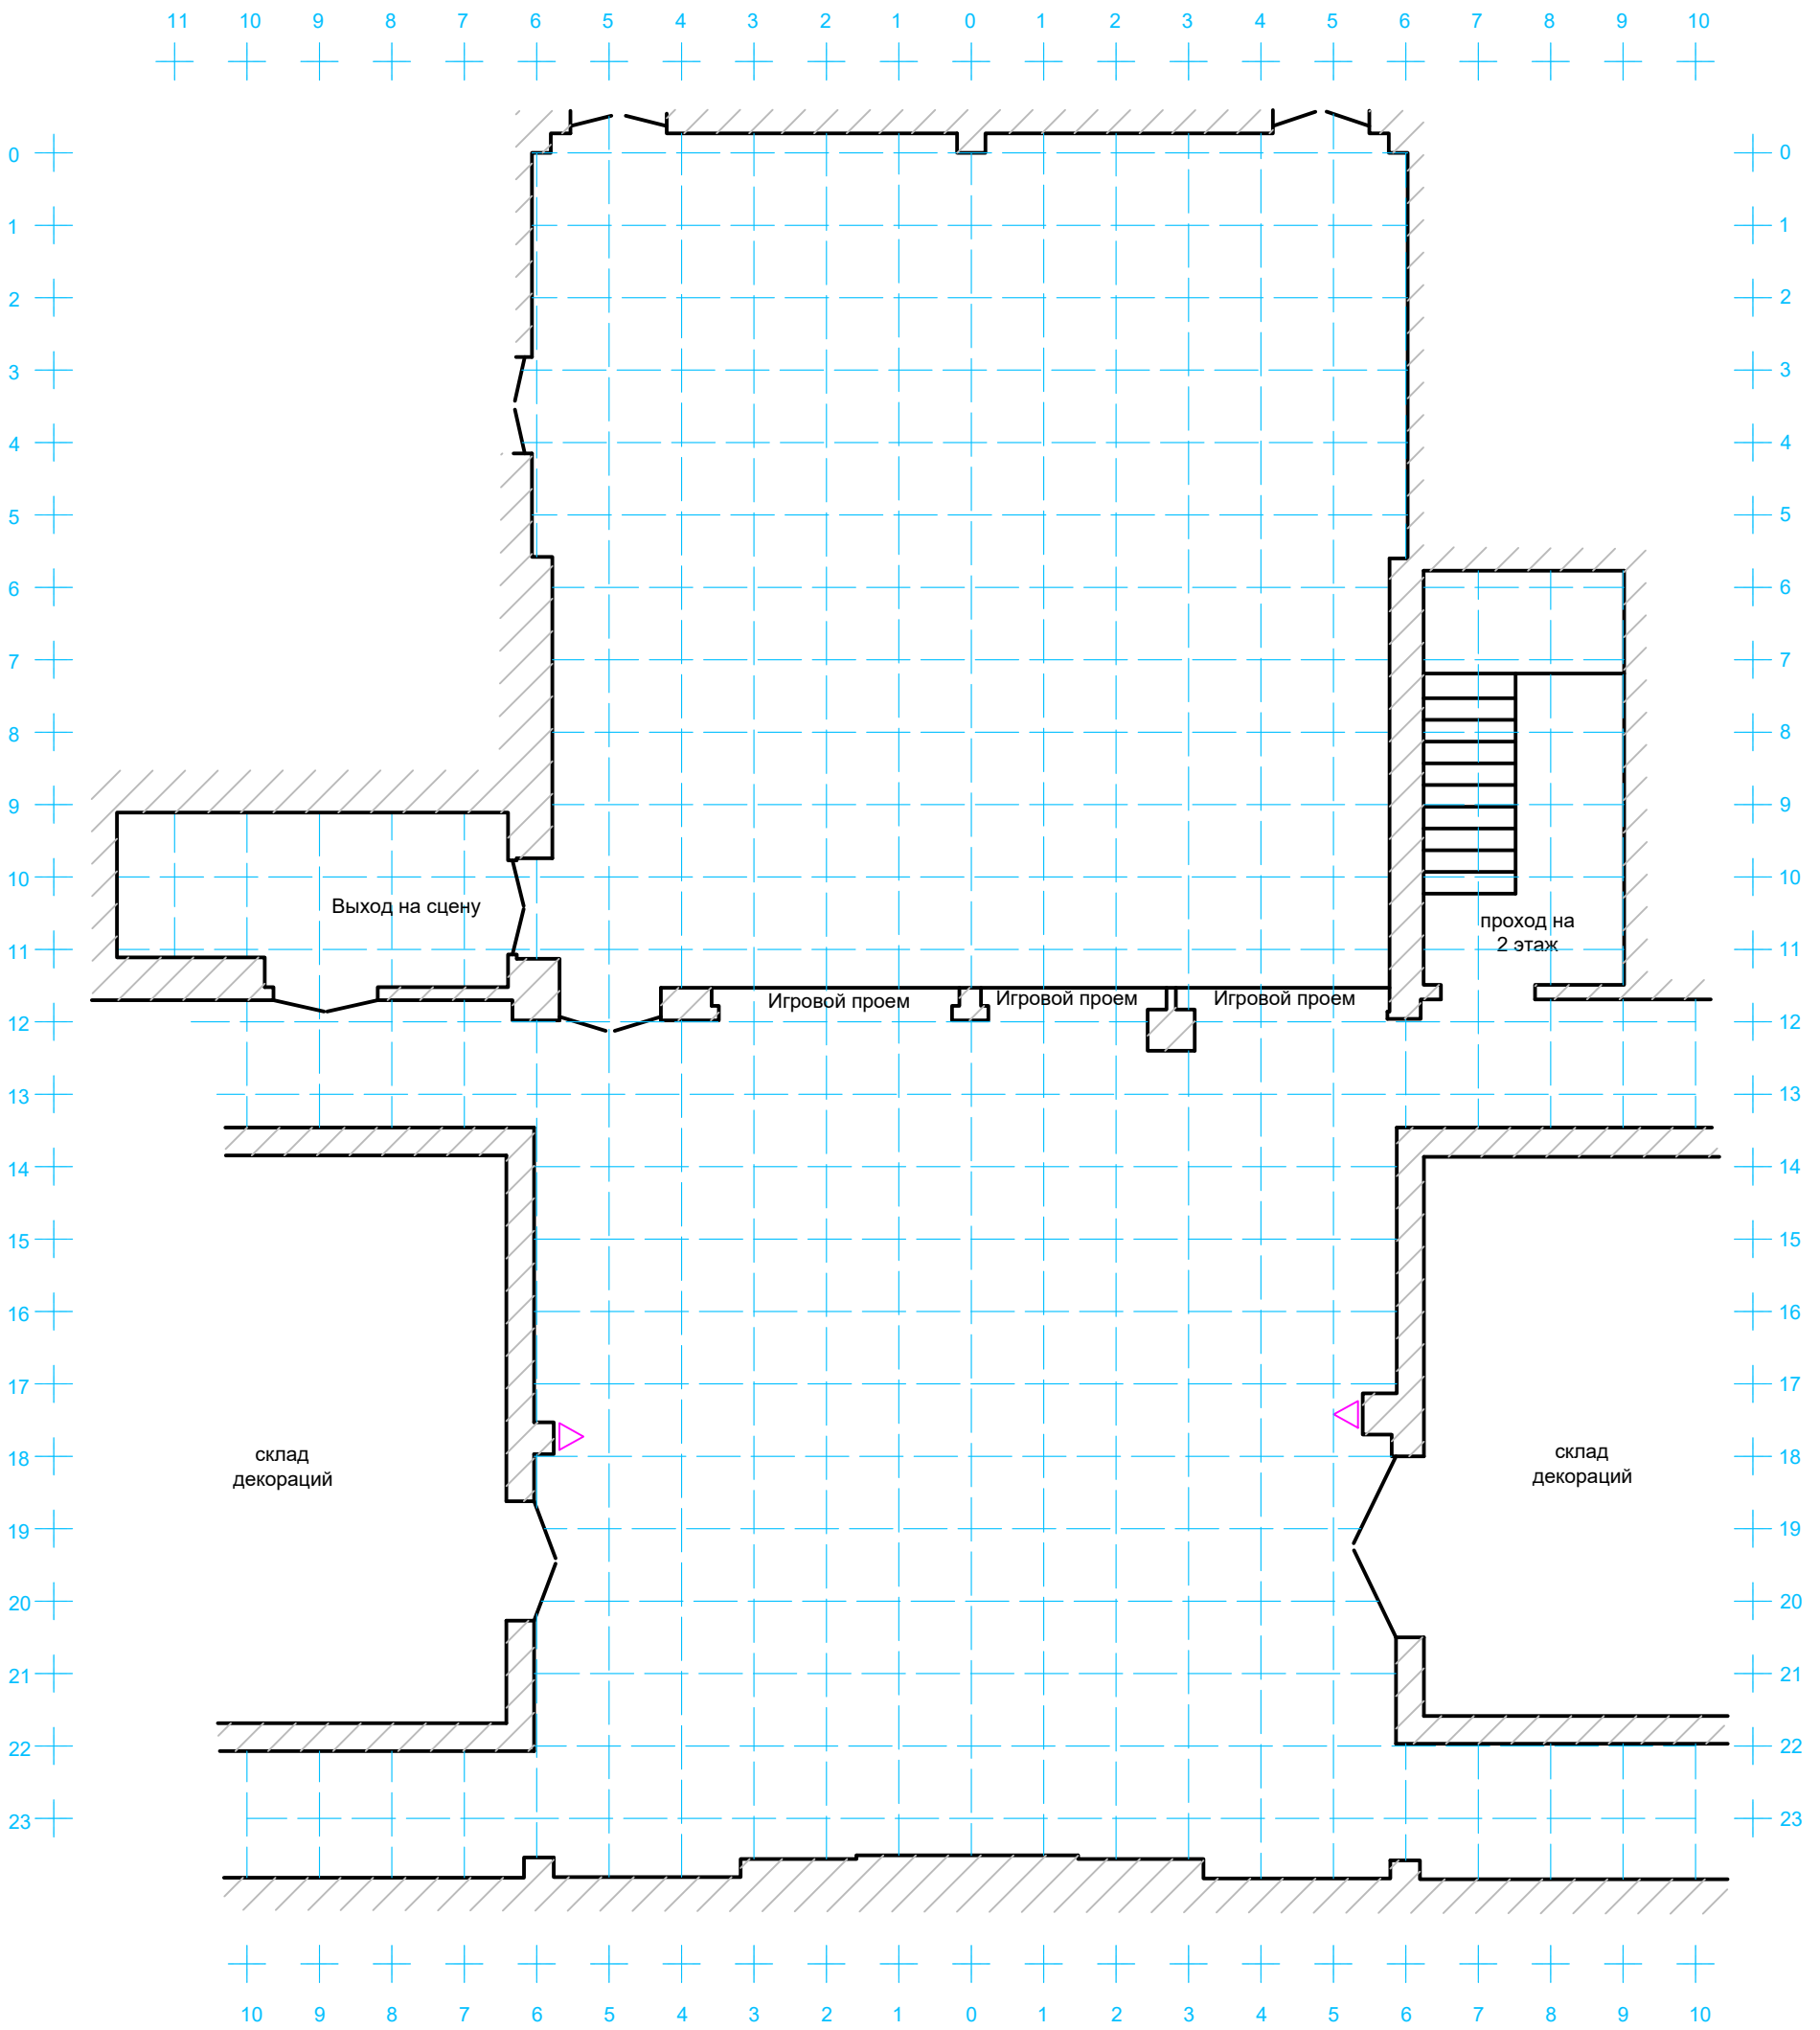

Количество мест - 100 шт.
 Размеры сцены без игровых проемов - 12x11,5 м
 Размеры сцены с игровыми проемами - 23,8x11,5 м

Изм.	Лист	№ докум.	Погн.	Дата	Монтажный план камерной сцены (вид сверху)	Лит.	Масса	Масштаб	
Разраб.								1:100	
Пров.									
Т.контр.						Лист 1	Листов 1		
Н.контр.									
Утв.									